
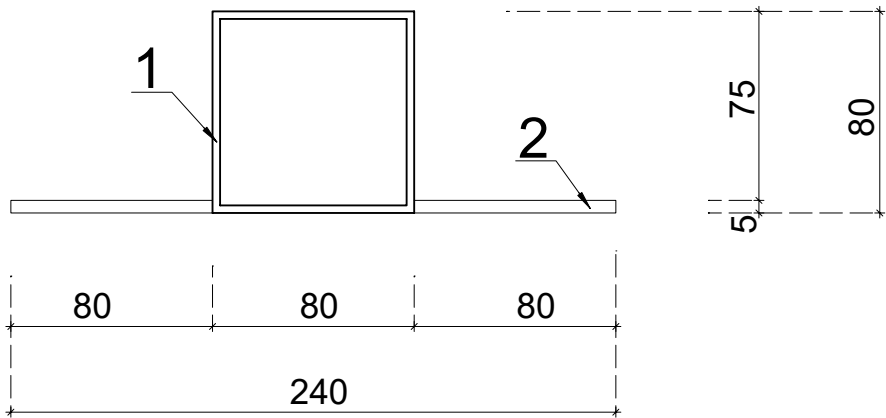



POHLED 1

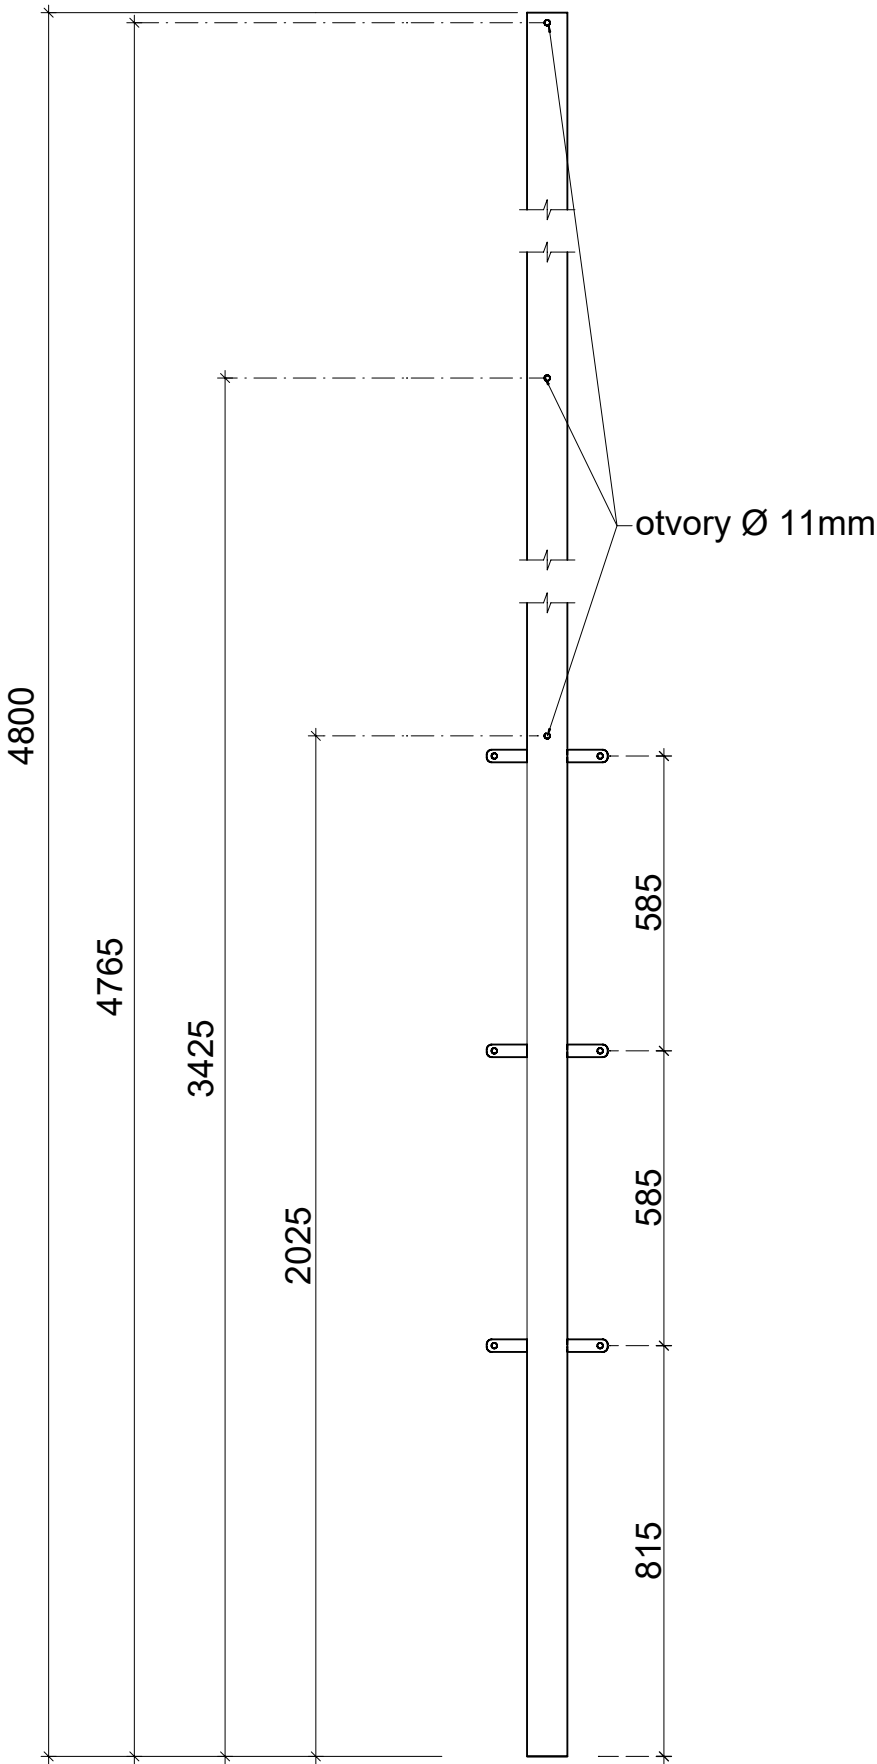

pohled 1

pohled 2

- 1 Jäkl 80/80/2mm
2 Výpalek plotny sloupku sportoviště 1

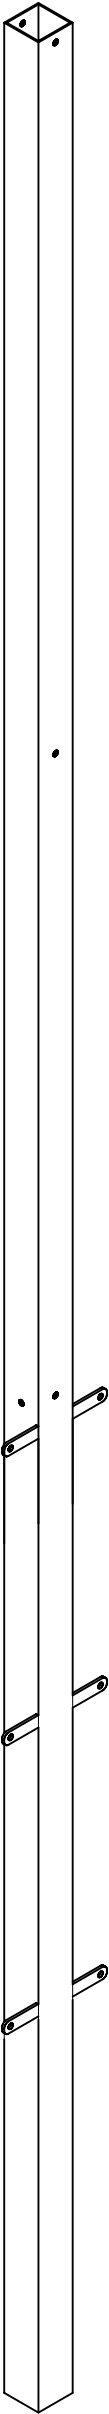

POHLED 2

| | | | | | |
|---|-----------------------|----------------|--|-----------|---------|
| Vypracoval | zodpovědný projektant | | | | |
| Bc. Jan Černý | Ing. Patrik Žďánský | | | | |
| | | | | | |
| KRAJ: Královéhradecký | | OBEC: Sukorady | | | |
| INVESTOR: Obec Sukorady, Sukorady 70, 508 01 Sukorady | | | | | |
| AKCE: VÝSTAVBA VÍCEÚČELOVÉHO HŘIŠTĚ V OBCI Sukorady, p.p.č. 72/5, k.ú. Sukorady u Hořic | | | | MĚŘÍTKO | 1:10 |
| | | | | DATUM | 06/2023 |
| | | | | STUPEŇ | |
| | | | | ČÍS.ZÁK. | |
| OBSAH: | | | | Č.VÝKRESU | |
| SLOUPEK OPLOCENÍ S5 | | | | D.1.1.12 | |