
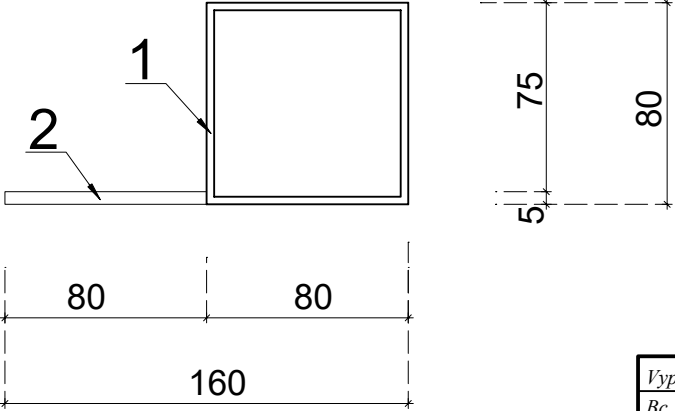
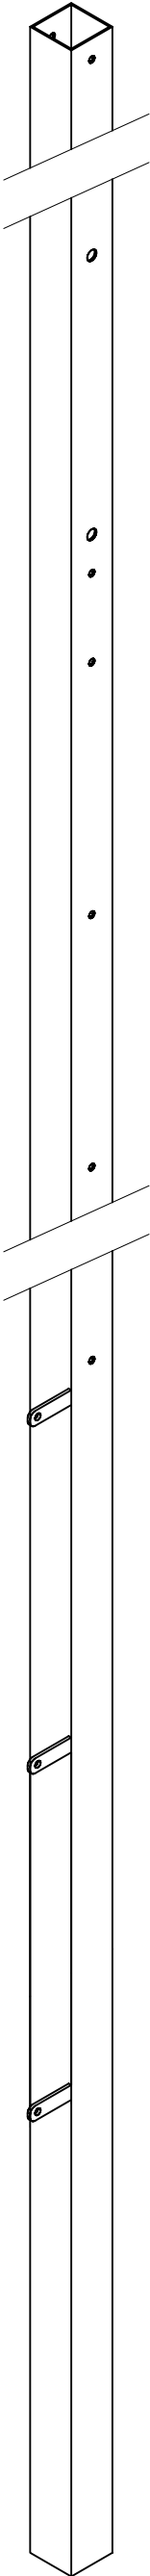


POHLED 1

POHLED 2

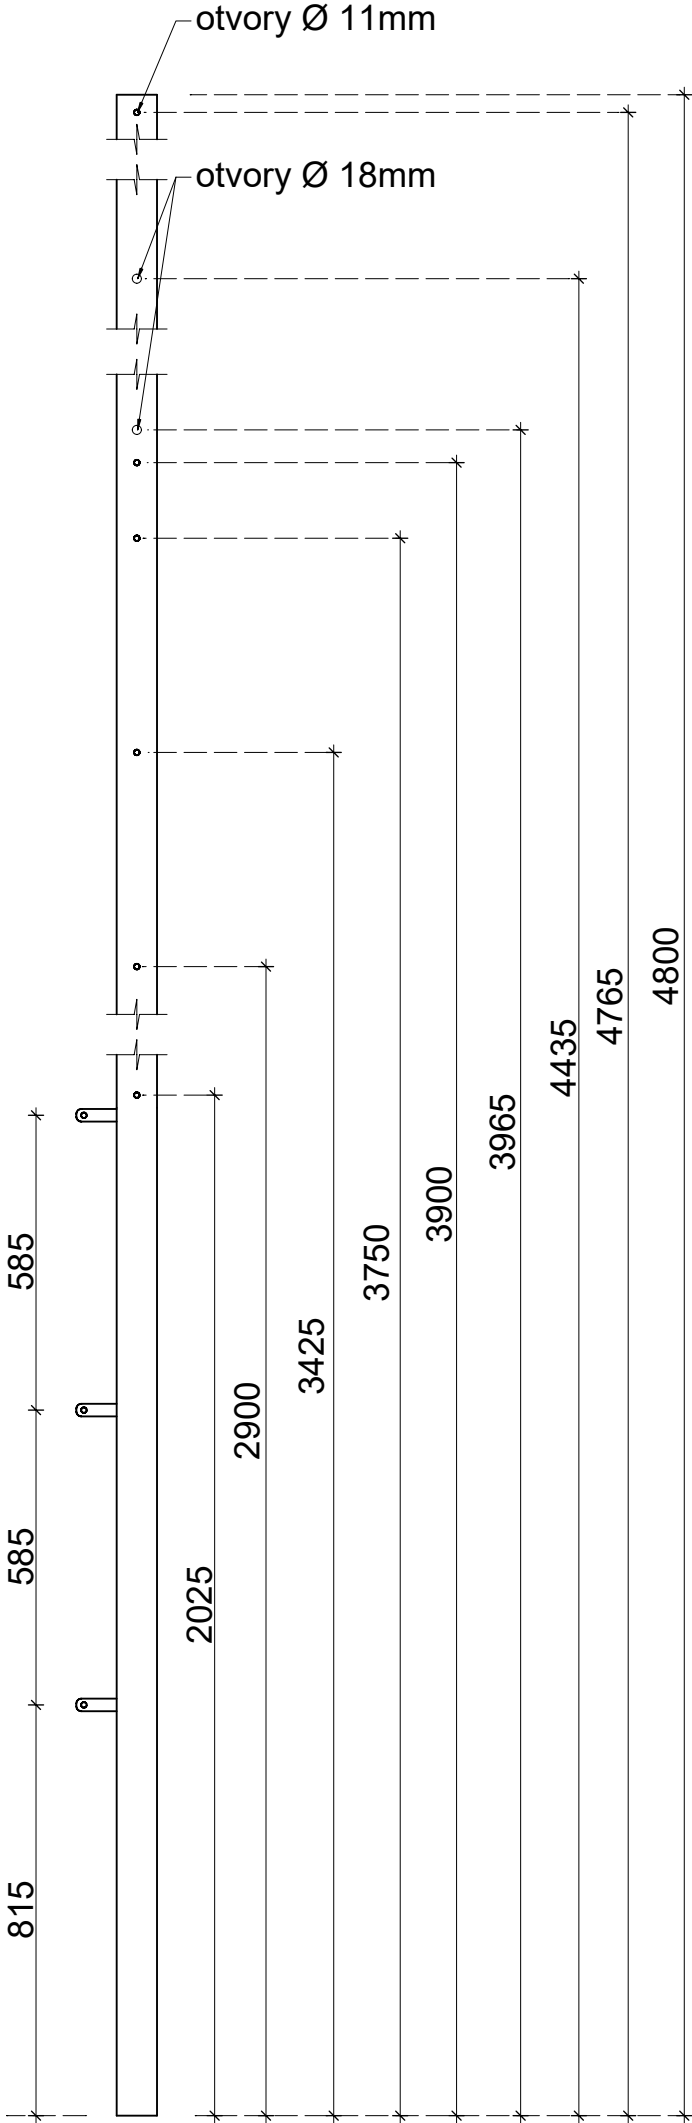

1 Jäkl 80/80/2mm
2 Výpalek plotny sloupku sportoviště 1

pohled 2

pohled 1

Vypracoval	zodpovědný projektant				
Bc. Jan Černý	Ing. Patrik Žďánský				
KRAJ: Královéhradecký		OBEC: Sukorady			
INVESTOR: Obec Sukorady, Sukorady 70, 508 01 Sukorady					
AKCE: VÝSTAVBA VÍCEÚČELOVÉHO HŘIŠTĚ V OBCI Sukorady, p.p.č. 72/5, k.ú. Sukorady u Hořic				MĚŘÍTKO	1:10
				DATUM	06/2023
				STUPEŇ	
				ČÍS.ZÁK.	
OBSAH:				Č.VÝKRESU	
SLOUPEK OPLOCENÍ S9				D.1.1.16	