


- umělý litý polyuretanový povrch 11mm
- Podložka z SBR granulátu 30mm
- hutněné drcené kamenivo frakce 0/4mm, tl. vrstvy 20mm, válcované za mokra, rovinatost ±10mm na 4m
- hutněné drcené kamenivo frakce 0/32mm, tl. vrstvy 70mm
- hutněné drcené kamenivo frakce 32/63mm, tl. vrstvy 180mm
- geotextilie 200g/m2
- betonový recyklát frakce 0/63, tl.120mm, E_{det,2}=25MPa
- zhutněná pláň

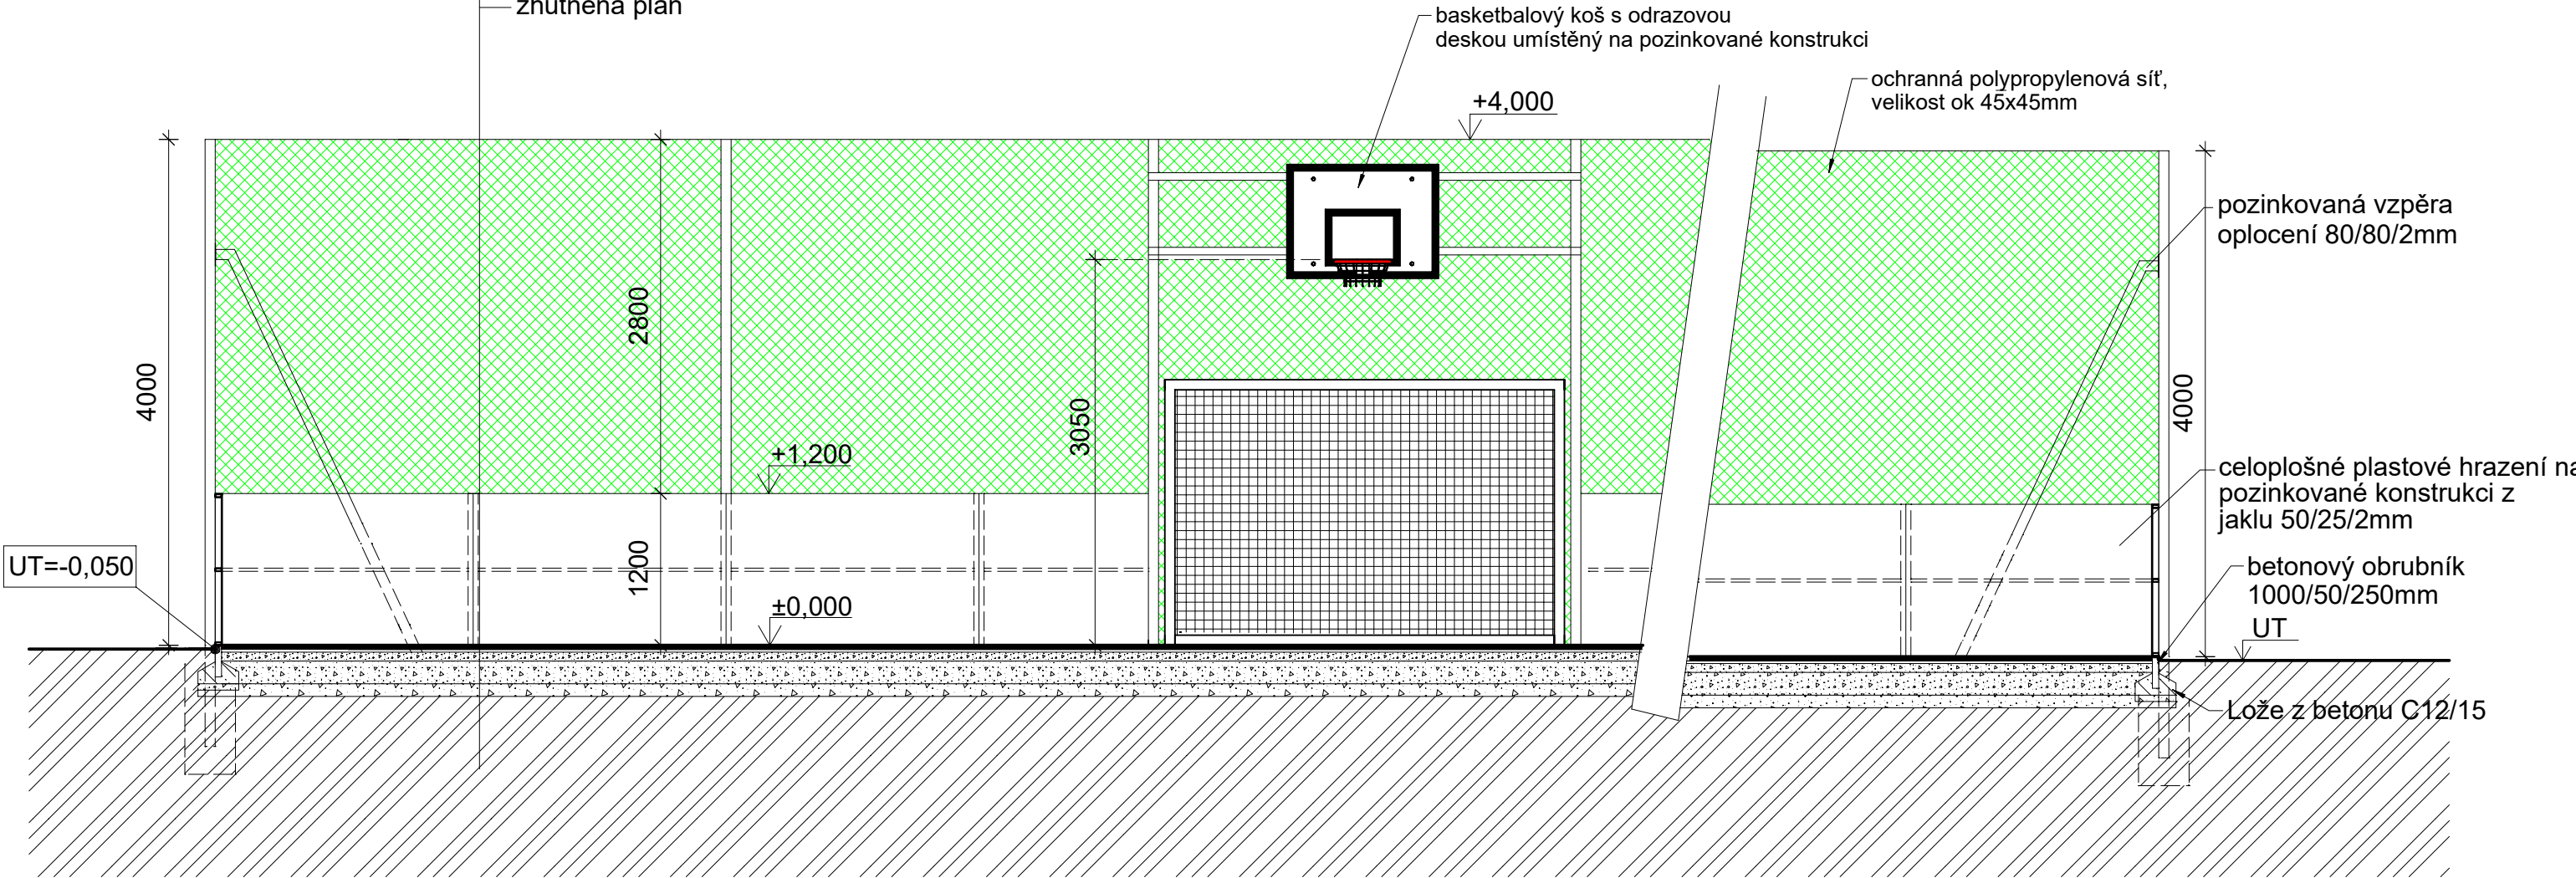

Vypracoval	zodpovědný projektant				
Bc. Jan Černý	Ing. Patrik Žďanský				
KRAJ: Královéhradecký		OBEC: Sukorady			
INVESTOR: Obec Sukorady, Sukorady 70, 508 01 Sukorady					
AKCE: VÝSTAVBA VÍCEÚČELOVÉHO HŘIŠTĚ V OBCI Sukorady, p.p.č. 72/5, k.ú. Sukorady u Hořic				MĚŘÍTKO	1:50
				DATUM	06/2023
				STUPEŇ	
				ČÍS.ZÁK.	
OBSAH:				Č.VÝKRESU	
ŘEZ B-B'				D.1.1.4	