





POHLED 1

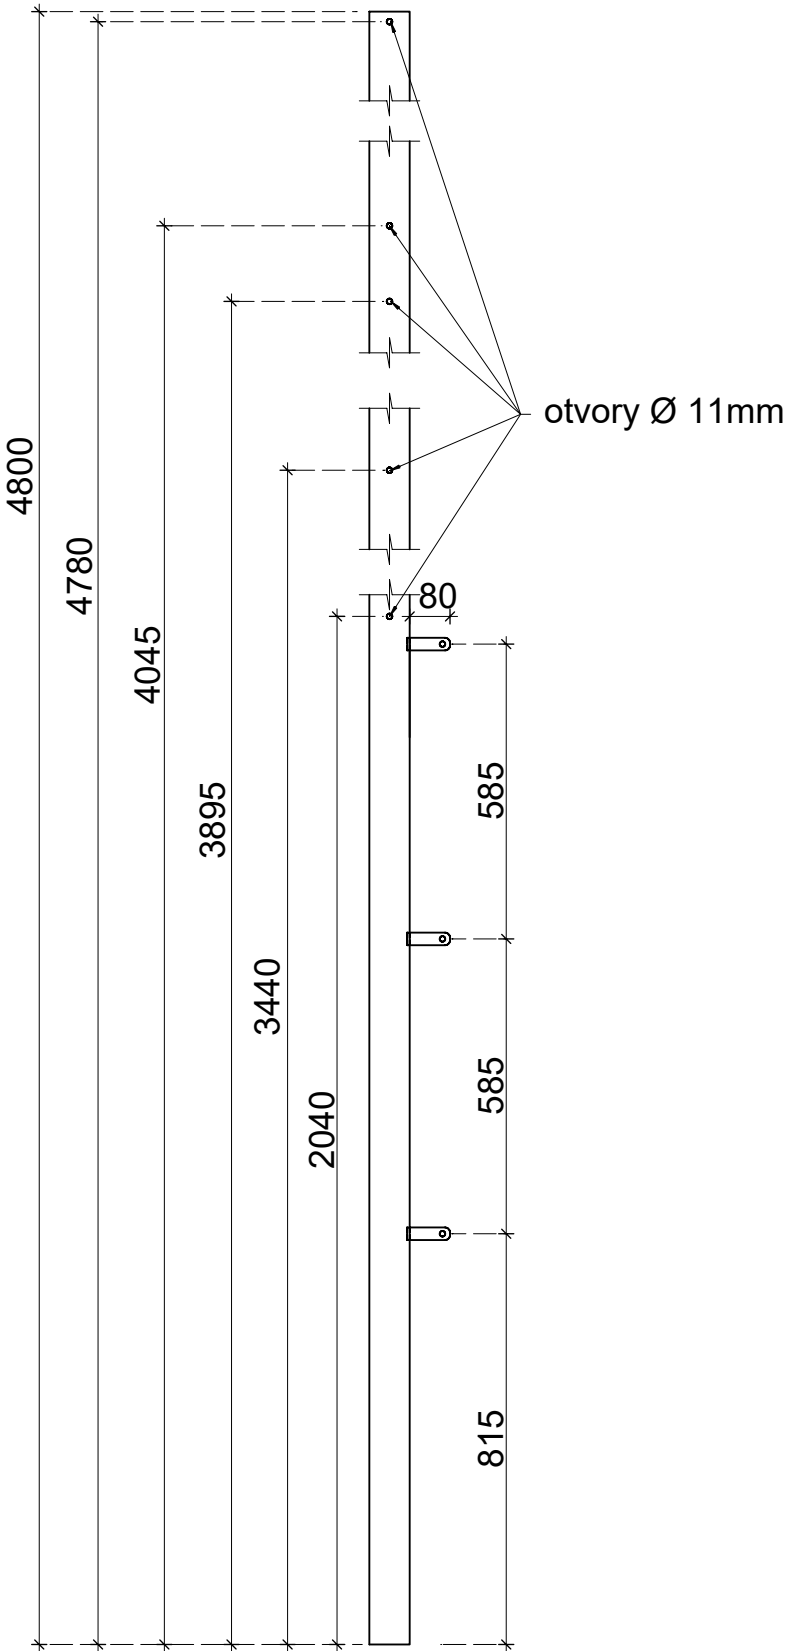

POHLED 2

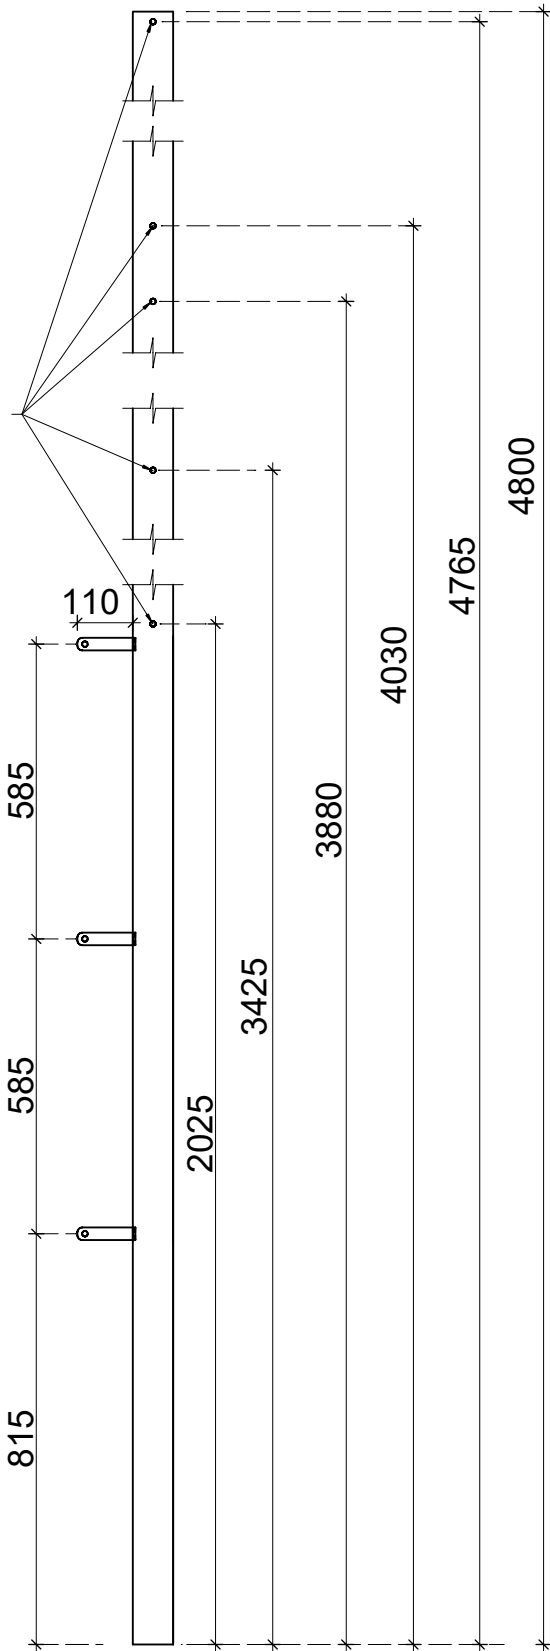

POHLED 3

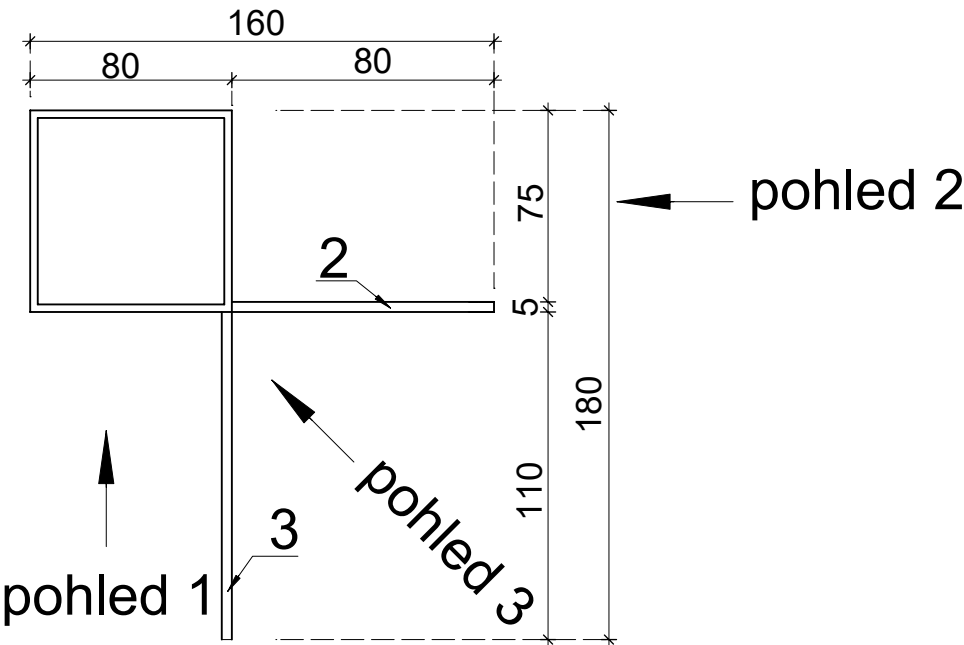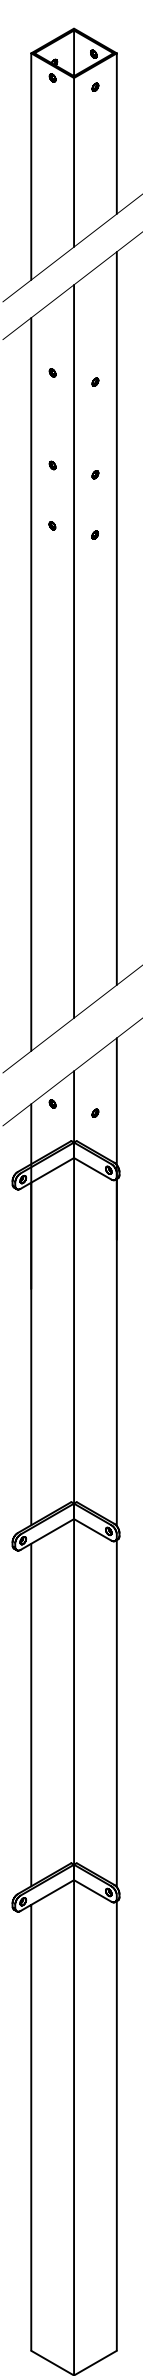

- 1 Jäkl 80/80/2mm
- 2 Výpalek plotny sloupku sportoviště 1
- 3 Výpalek plotny sloupku sportoviště 2

Vypracoval	zodpovědný projektant				
Bc. Jan Černý	Ing. Patrik Žďánský				
KRAJ: Královéhradecký		OBEC: Sukorady			
INVESTOR: Obec Sukorady, Sukorady 70, 508 01 Sukorady					
AKCE:  VÝSTAVBA VÍCEÚČELOVÉHO HŘIŠTĚ V OBCI Sukorady, p.p.č. 72/5, k.ú. Sukorady u Hořic				MĚŘÍTKO	1:10
				DATUM	06/2023
				STUPEŇ	
				ČÍS.ZÁK.	
OBSAH:				Č.VÝKRESU	
SLOUPEK OPLOCENÍ S1				D.1.1.8	