

PODKLAD : ÚP VÚC OKRESU JIČÍN - PROGNÓZA ROZVOJE ÚZEMÍ - HLAVNÍ VÝKRES

SPRÁVNÍ USPOŘÁDÁNÍ

STAV	NÁVRH	popis
		hranice kraje
		hranice okresu / hranice řešeného území
		hranice správního obvodu obce s rozšířenou působností
		hranice správního území obce
		hranice katastrálního území

STRUKTURA OSÍDLENÍ

STAV	NÁVRH	popis
		obec, část obce
		solitérní zástavba ve volné krajině
		významná rozvojová plocha nadmístního významu pro podporu ekonomického rozvoje (výroba, výrobní služby, sklady) k regeneraci / nová
		významná rozvojová plocha nadmístního významu pro podporu lidských zdrojů (bydlení, občanské vybavení včetně sportu) k regeneraci / nová

KULTURNÍ HODNOTY

STAV	NÁVRH	popis
		památková rezervace (PR)
		archeologická nemovitá kulturní památka
		památková zóna (PZ)
		ochranné pásmo PR, PZ nemovitých kulturních památek

ŽIVOTNÍ PROSTŘEDÍ

STAV	NÁVRH	popis
		pole, louky, pastviny a ostatní plochy (bez označení), výškopis
		les
		chráněná krajinná oblast (CHKO) Český ráj
		zonace CHKO
		přírodní park
		přírodní rezervace
		přírodní památka
		území Evropské soustavy NATURA 2000 - ptáčí oblast
		území Evropské soustavy NATURA 2000 - stanoviště
		osa biokoridoru nadregionálního významu
		ochranná zóna biokoridoru nadregionálního významu
		biocentrum regionálního významu - k vymezení
		biokoridor regionálního významu - funkční
		biokoridor regionálního významu - k založení
		řízená skládka
		místo zpracování odpadu

SPECIÁLNÍ ZÁJMY

STAV	NÁVRH	popis
		lázeňské místo
		vnitřní lázeňské území Lázní Běláhrad
		ochranné pásmo I. stupně přírodních léčivých zdrojů
		ochranné pásmo II. stupně přírodních léčivých zdrojů
		koridor inženýrských sítí ČEPRO

DOPRAVA

STAV	NÁVRH	popis
		rychlостní silnice včetně mimoúrovňových křižovatek
		silnice I. třídy
		silnice II. třídy
		železniční trať celostátní
		železniční trať regionální
		letišť veřejné vnitrostátní
		letišť neveřejné vnitrostátní
		ochranné pásmo vzletových a přiblížovacích prostorů
		cyklotrasa nadmístního významu (evropské / nadregionální)
		značená turistická trasa nadregionálního významu

NEROSTNÉ BOHATSTVÍ

STAV	NÁVRH	popis
		chráněné ložiskové území
		dobývací prostor
		ložisko výhradní

ENERGETIKA


STAV	NÁVRH	popis
		nadzemní elektrické vedení 400 kV
		nadzemní elektrické vedení 110 kV
		elektrická stanice pro transformaci VVN/VN
		plynovod VTL
		regulační stanice VTL/STL

VODNÍ HOSPODÁŘSTVÍ

STAV	NÁVRH	popis
		chráněná oblast přirozené akumulace vod (CHOPAV)
		vodní tok
		významný vodní tok
		vodní plocha
		vodní nádrž - územní rezerva
		stanovené záplavové území
		záplavové území ke stanovení
		vodní zdroj (významný)
		vodojem zemní a věžový (významný)
		ČOV (významná)

TELEKOMUNIKACE, RADIOKOMUNIKACE

STAV	NÁVRH	popis
		pátevní radioreléová trasa

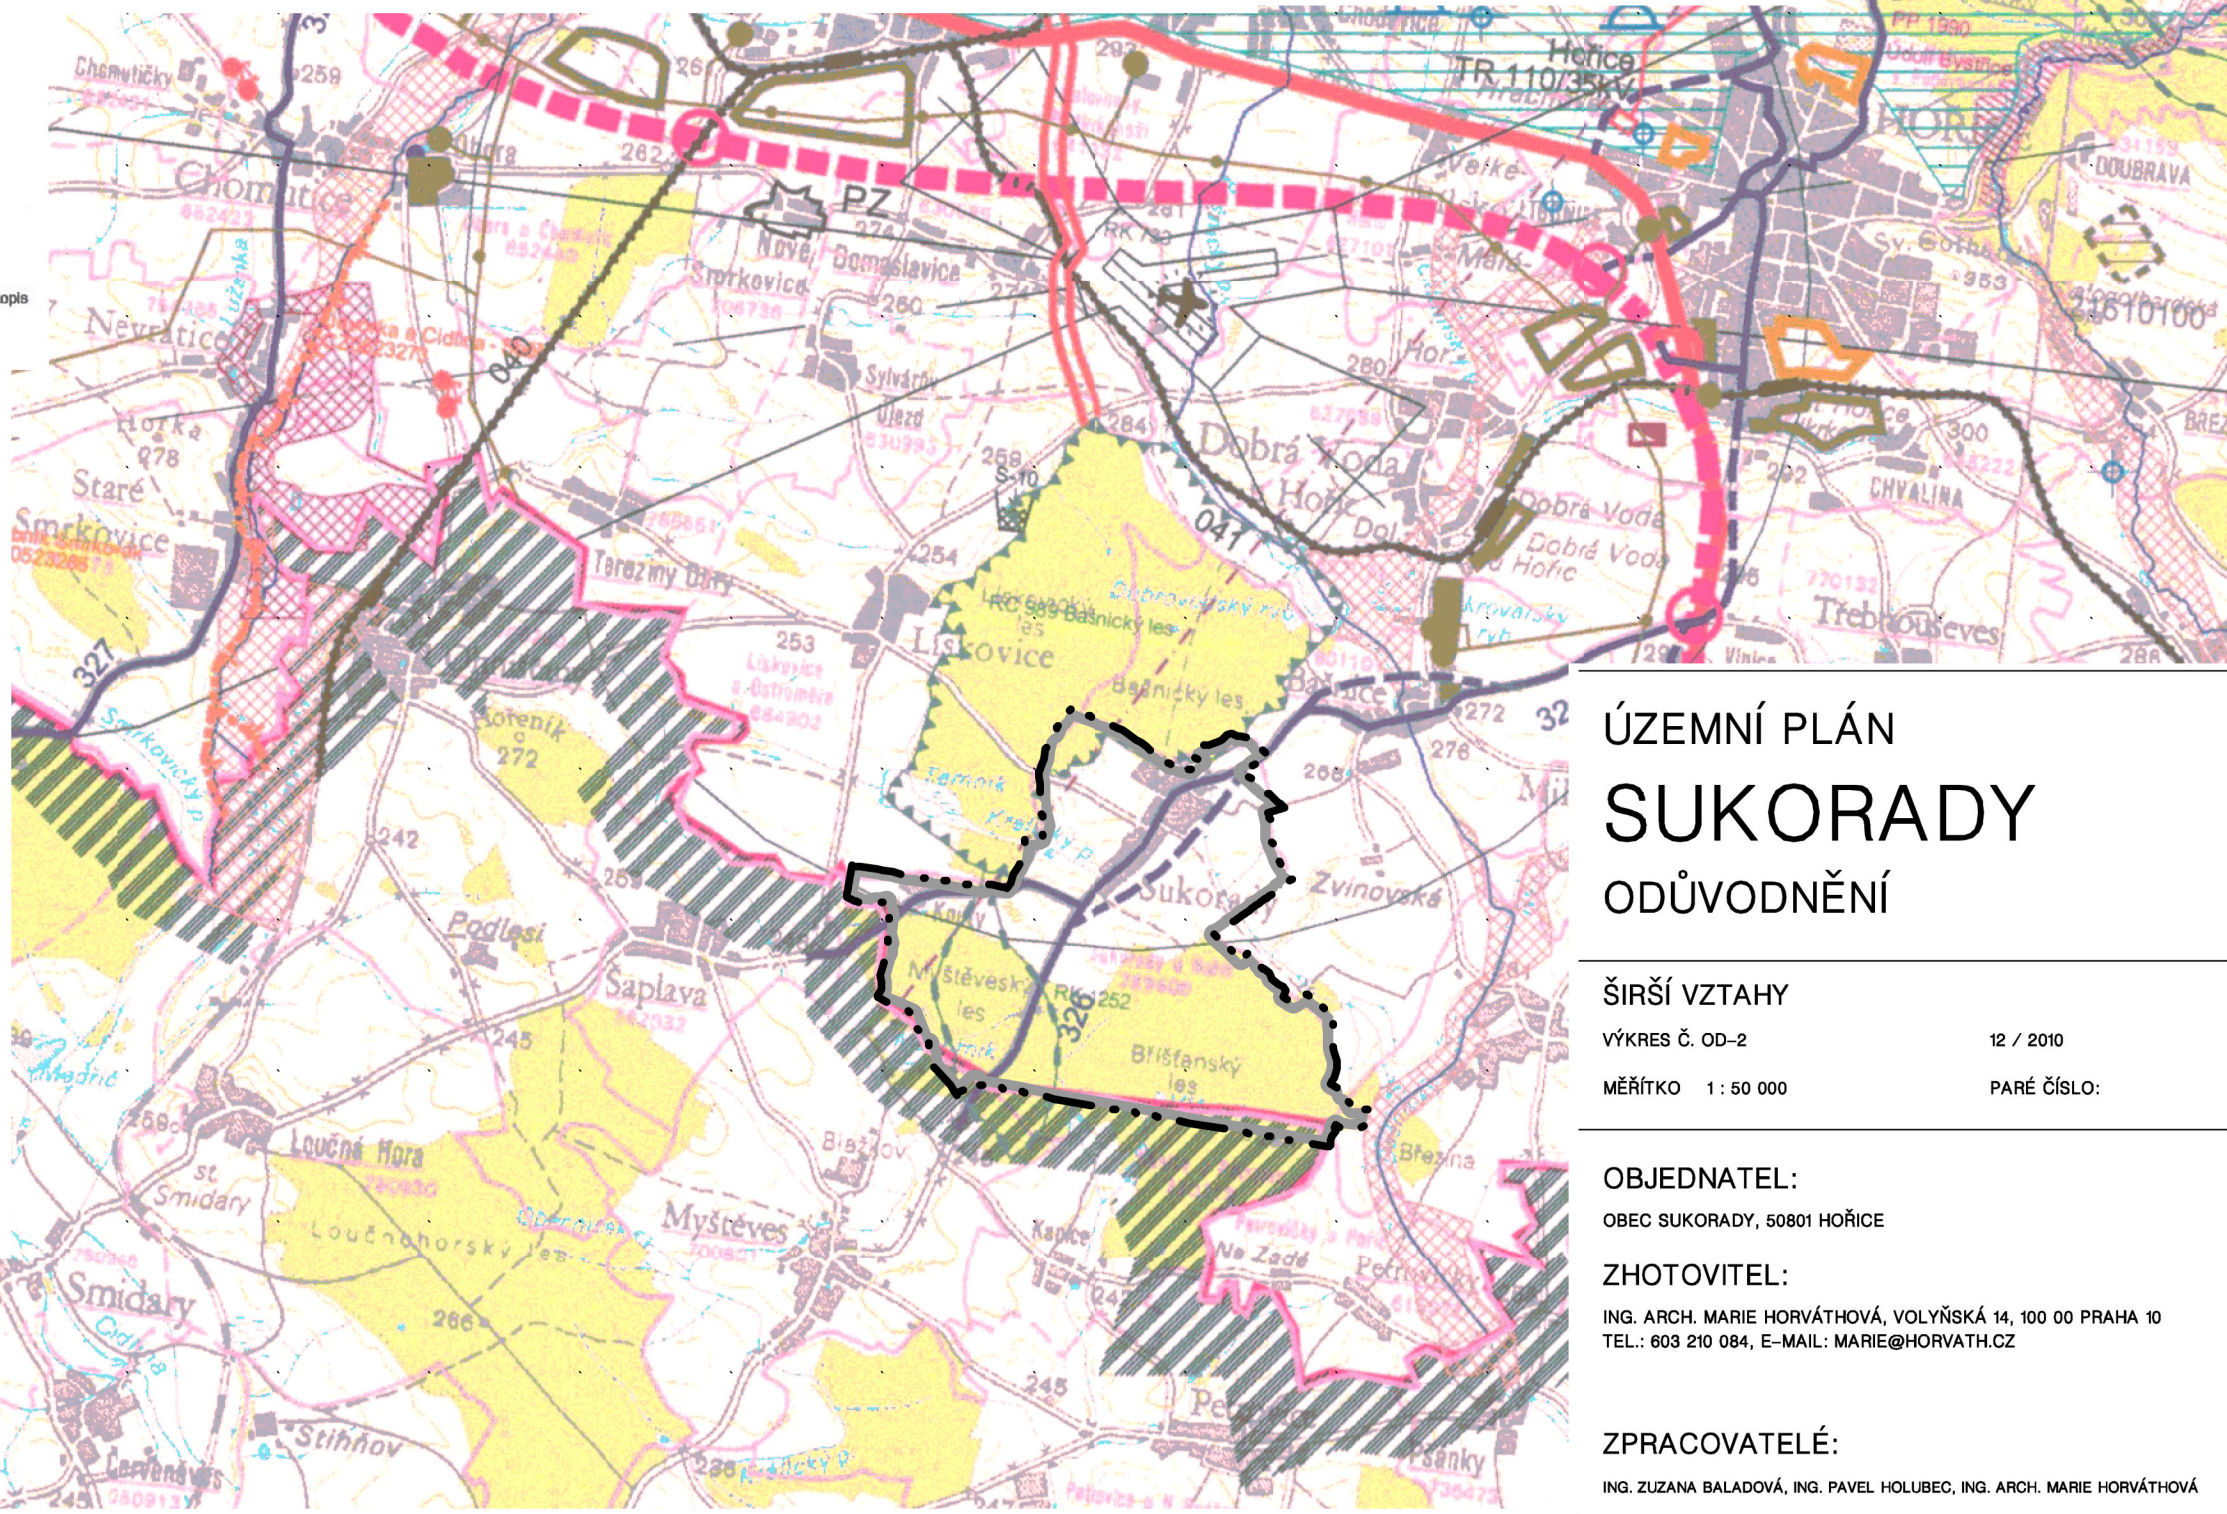

ÚZEMNÍ PLÁN SUKORADY ODŮVODNĚNÍ

ŠIRŠÍ VZTAHY

VÝKRES Č. OD-2 12 / 2010
MĚŘÍTKO 1 : 50 000 PARÉ ČÍSLO:

OBJEDNATEL:

OBEC SUKORADY, 50801 HOŘICE

ZHOTOVITEL:

ING. ARCH. MARIE HORVÁTHOVÁ, VOLYŇSKÁ 14, 100 00 PRAHA 10
TEL.: 603 210 084, E-MAIL: MARIE@HORVATH.CZ

ZPRACOVATELÉ:

ING. ZUZANA BALADOVÁ, ING. PAVEL HOLUBEC, ING. ARCH. MARIE HORVÁTHOVÁ